


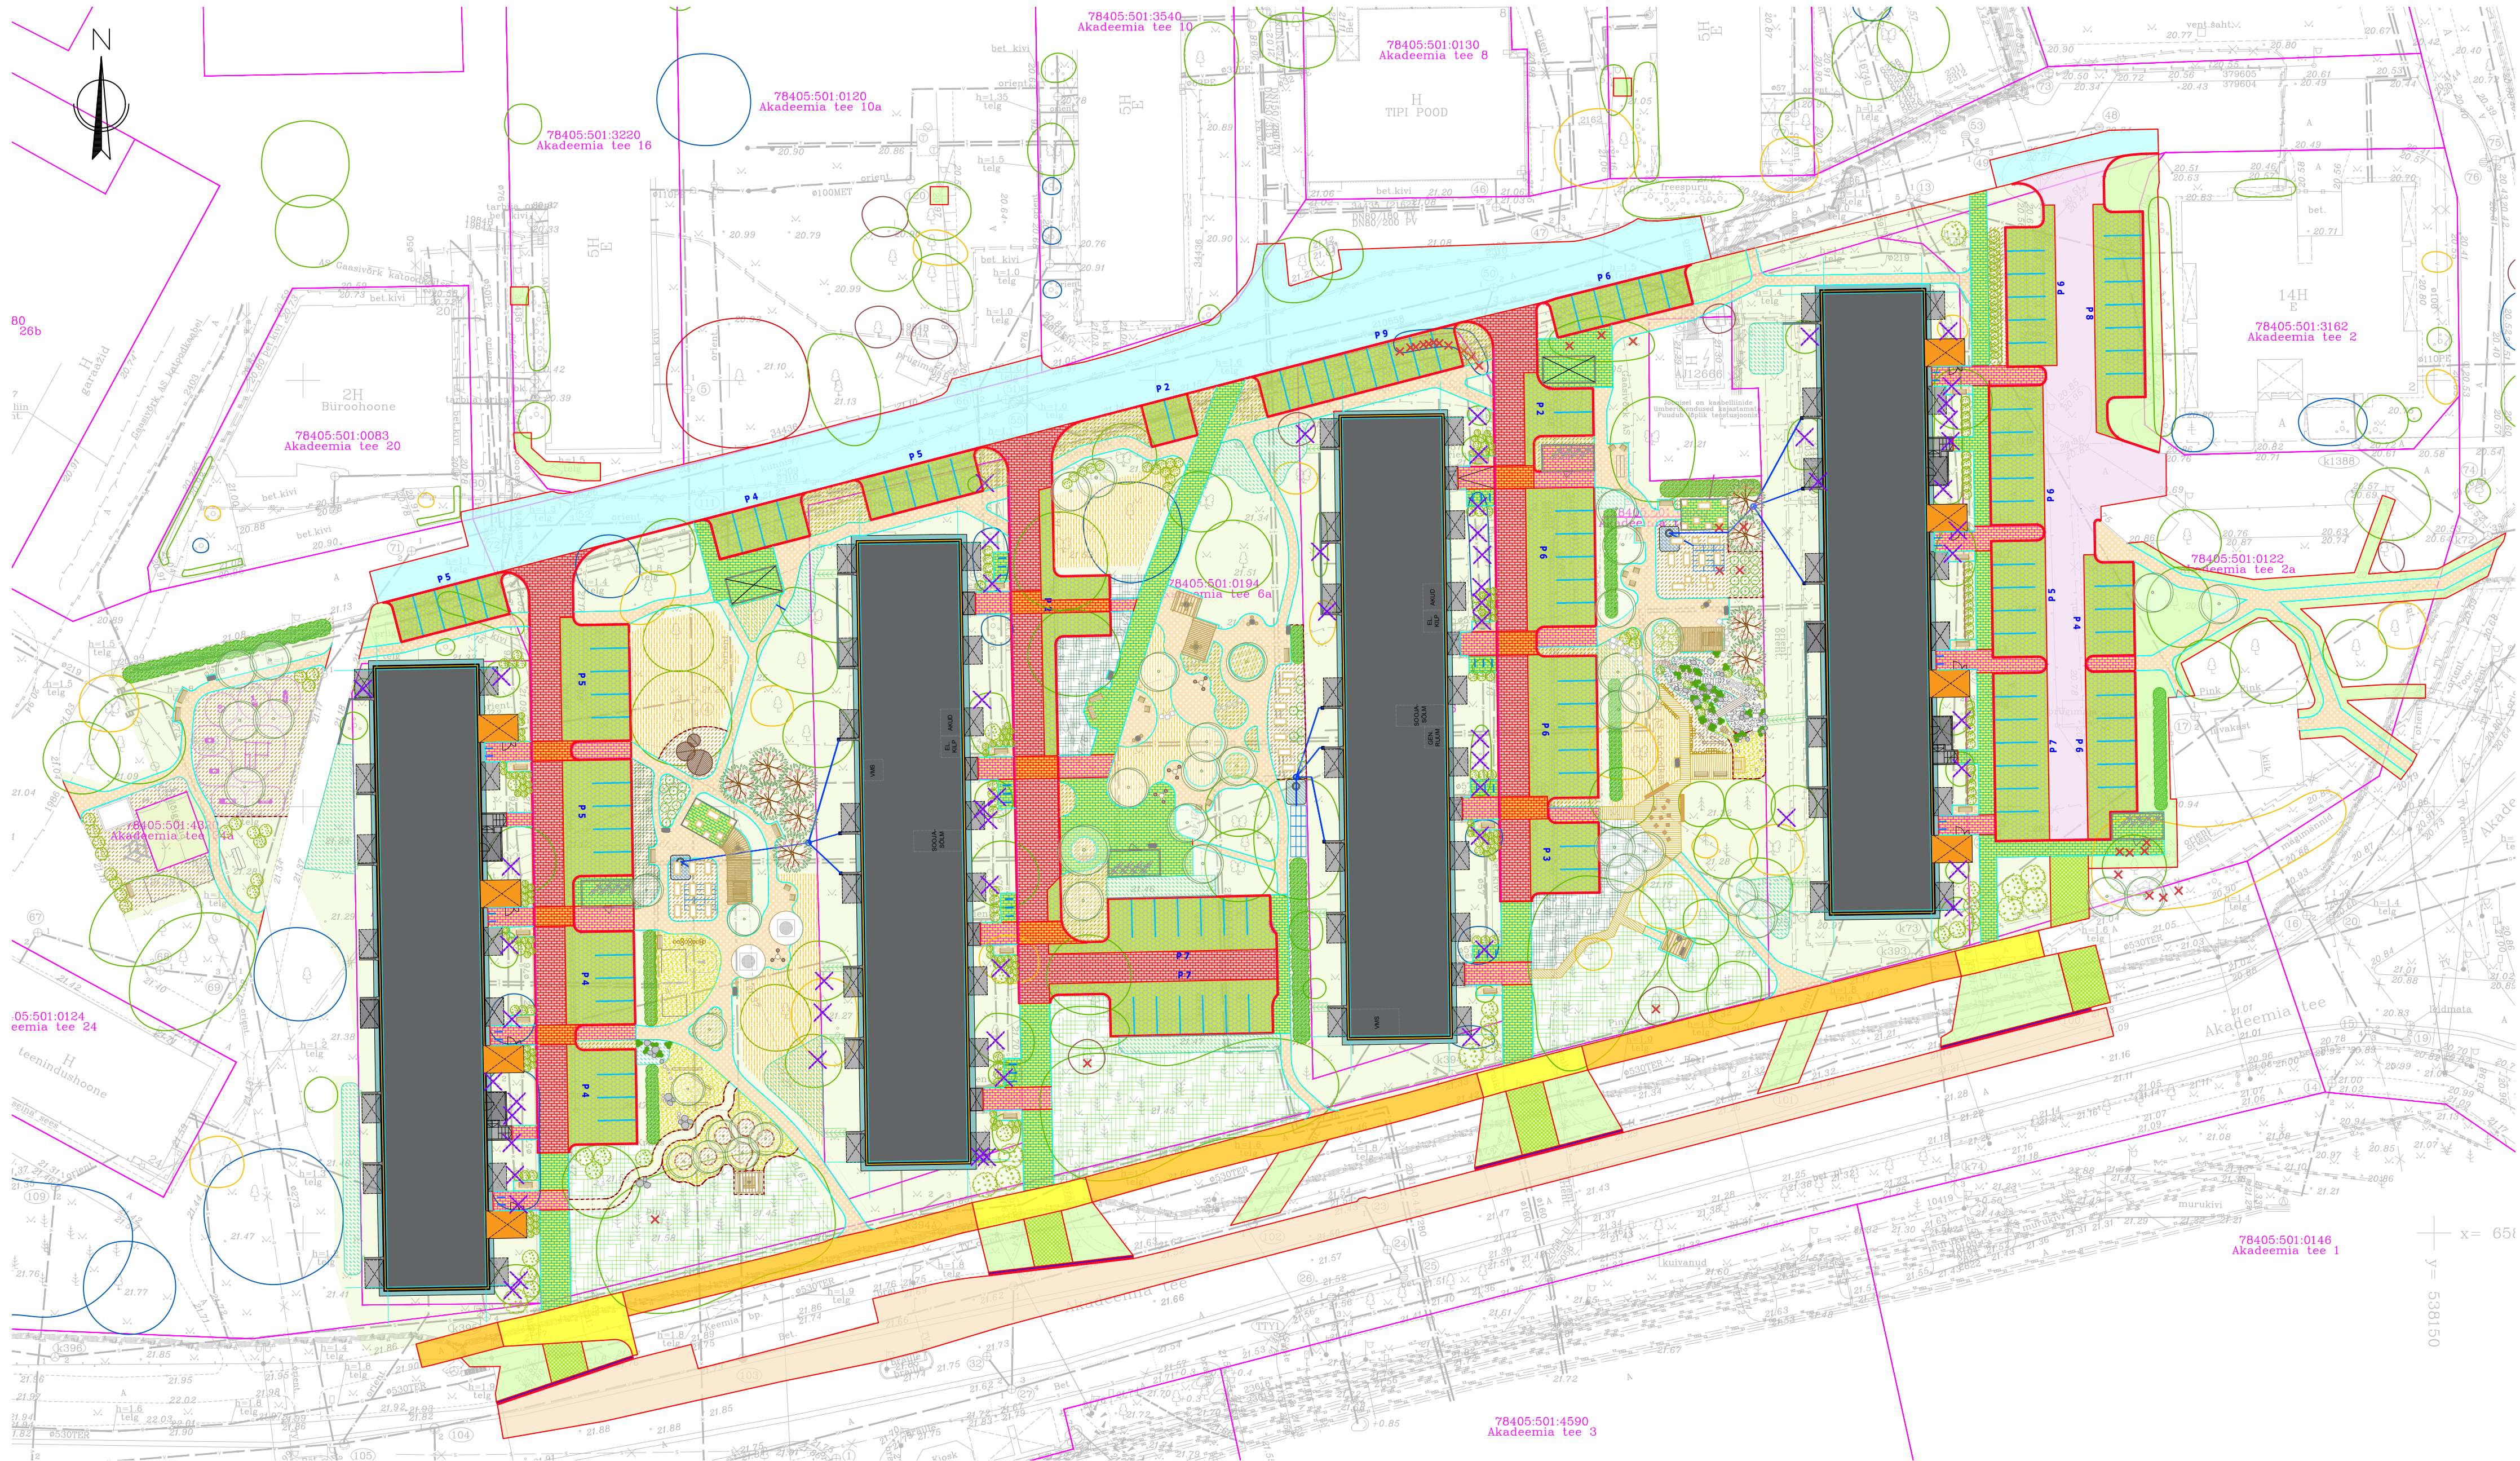

AS INFRAGATE EESTI TÖÖ NR TL459

TEEDE TINGMÄRGID:

- Projekteeritud katte serv
- Projekteeritud metalläär
- Projekteeritud sõidutee asfalt (Tüüp 1)
- Projekteeritud kõnnitee asfalt (Tüüp 2)
- Projekteeritud murukivi (Tüüp 3)
- Projekteeritud kõnnitee sillutiskivi (Tüüp 4a/4b)
- Projekteeritud sõidutee sillutiskivi (Tüüp 5a/5b)
- Projekteeritud graniitsoolmed (Tüüp 6)
- Projekteeritud tugevdatud haljastus (Tüüp 7)
- Projekteeritud sõidutee asfaldi taastamine (Tüüp 8)
- Projekteeritud sõidutee asfaldi taastamine (Tüüp 9)
- Projekteeritud kõnnitee asfaldi taastamine (Tüüp 10)
- Projekteeritud murukaitse plaat
- Projekteeritud haljastus/haljastuse taastamine
- Projekteeritud sõidutee äärekivi
- Projekteeritud kõnnitee äärekivi h=0 cm
- Projekteeritud teemärgistus
- Projekteeritud parkimiskohtade arv
- Kinnistu piir

Dendroloogiline hinnang. MARH Stuudiod OÜ töö nr. 8973-24

- 1. väärtusklass
- 2. väärtusklass
- 3. väärtusklass
- 4. väärtusklass
- 5. väärtusklass

Korterelamu laiendamine ja rekonstrueerimine. Anmeri OÜ. Töö nr KRT180525, KRT200525, KRT210525, KRT190525.

- Hoonete ehitusega liikveeritav haljastus

Märkused:

- Alusplaan Akadeemia tee 2, 4, 6, 14 ja 22 ja 24 topo-geodeetilisel uurimistööd. KE Geo OÜ. Töö nr TG-0221. 2026 a.
- Korterelamu laiendamine ja rekonstrueerimine. Anmeri OÜ. Töö nr KRT180525, KRT200525, KRT210525, KRT190525.
- Teedeehituslik osa. AS Infragate Eesti. Töö nr TL459.
- Dendroloogiline hinnang. MARH Stuudiod OÜ. Töö nr 8973-24.

TINGMÄRGID

- Projekteeritud loovmaastiku killustikkatend
- Projekteeritud multšikatend
- Projekteeritud liivakatend
- Projekteeritud murukatend
- Projekteeritud niiduala
- Projekteeritud mitmerindelise haljastuse ala
- Projekteeritud madalate pöösaste ja kõrrelistega laustutusalala
- Projekteeritud vabakujuline pöösaste istutusala
- Projekteeritud sademevee immutusala
- Projekteeritud metallist ääris
- Perspektiivne kasuhoone
- Projekteeritud jäätmenemaja
- Projekteeritud rattamaja
- Projekteeritud pergolad
- Projekteeritud laudtee
- Projekteeritud dekoratiivne pakuserv
- Projekteeritud pink tüüp 1a, tüüp 1b
- Projekteeritud pink tüüp 2a, tüüp 2b
- Projekteeritud pink tüüp 3, tüüp 4
- Projekteeritud pink tüüp 5, tüüp 6
- Projekteeritud laud tüüp 1 ja tüüp 2
- Projekteeritud prügikast
- Projekteeritud jalgrattahoidjad
- Projekteeritud betoonist astekivid
- Projekteeritud mängu- ja treeningelement
- Projekteeritud istutuskastid
- Projekteeritud vaibakloppimise puu
- Projekteeritud kivist element loovmaastikus
- Projekteeritud puidust element loovmaastikus
- Projekteeritud növa
- Projekteeritud betoonrenn
- Projekteeritud sademeveetoru koos trapi ja kaevuga
- Projekteeritud maa-alune mahuti
- Projekteeritud maa-alused immutuskastid
- Likvideeritav objekt
- Projekteeritud vabakujuline hekk
- Projekteeritud lehtpuu
- Projekteeritud viljapuu
- Projekteeritud üksikpöösas
- Projekteeritud marjapöösas

SOFTacademy Mustamäe

Akadeemia tee 4, 6, 14 ja 22, Mustamäe LO, Tallinn

Leht / Lehti:

1/1

Stadium:

EP

Maastikuarhitektuurbüroo Verte!

reg. 14491929 Tammetalu tee 26, Sauve v., Harjumaa
tel. +372 534 232 76 e-mail: priit@maabverte.ee

Asendiplaan

Versioon:

V01

Mootkava:

A1 1:500

Vastutav spetsialist: Priit Ingver
Projekteerija: Katrina Rämmeld

25.08.2026

Projekti kood:

2301

Joonise nr:

MA-4-01