



M1:200

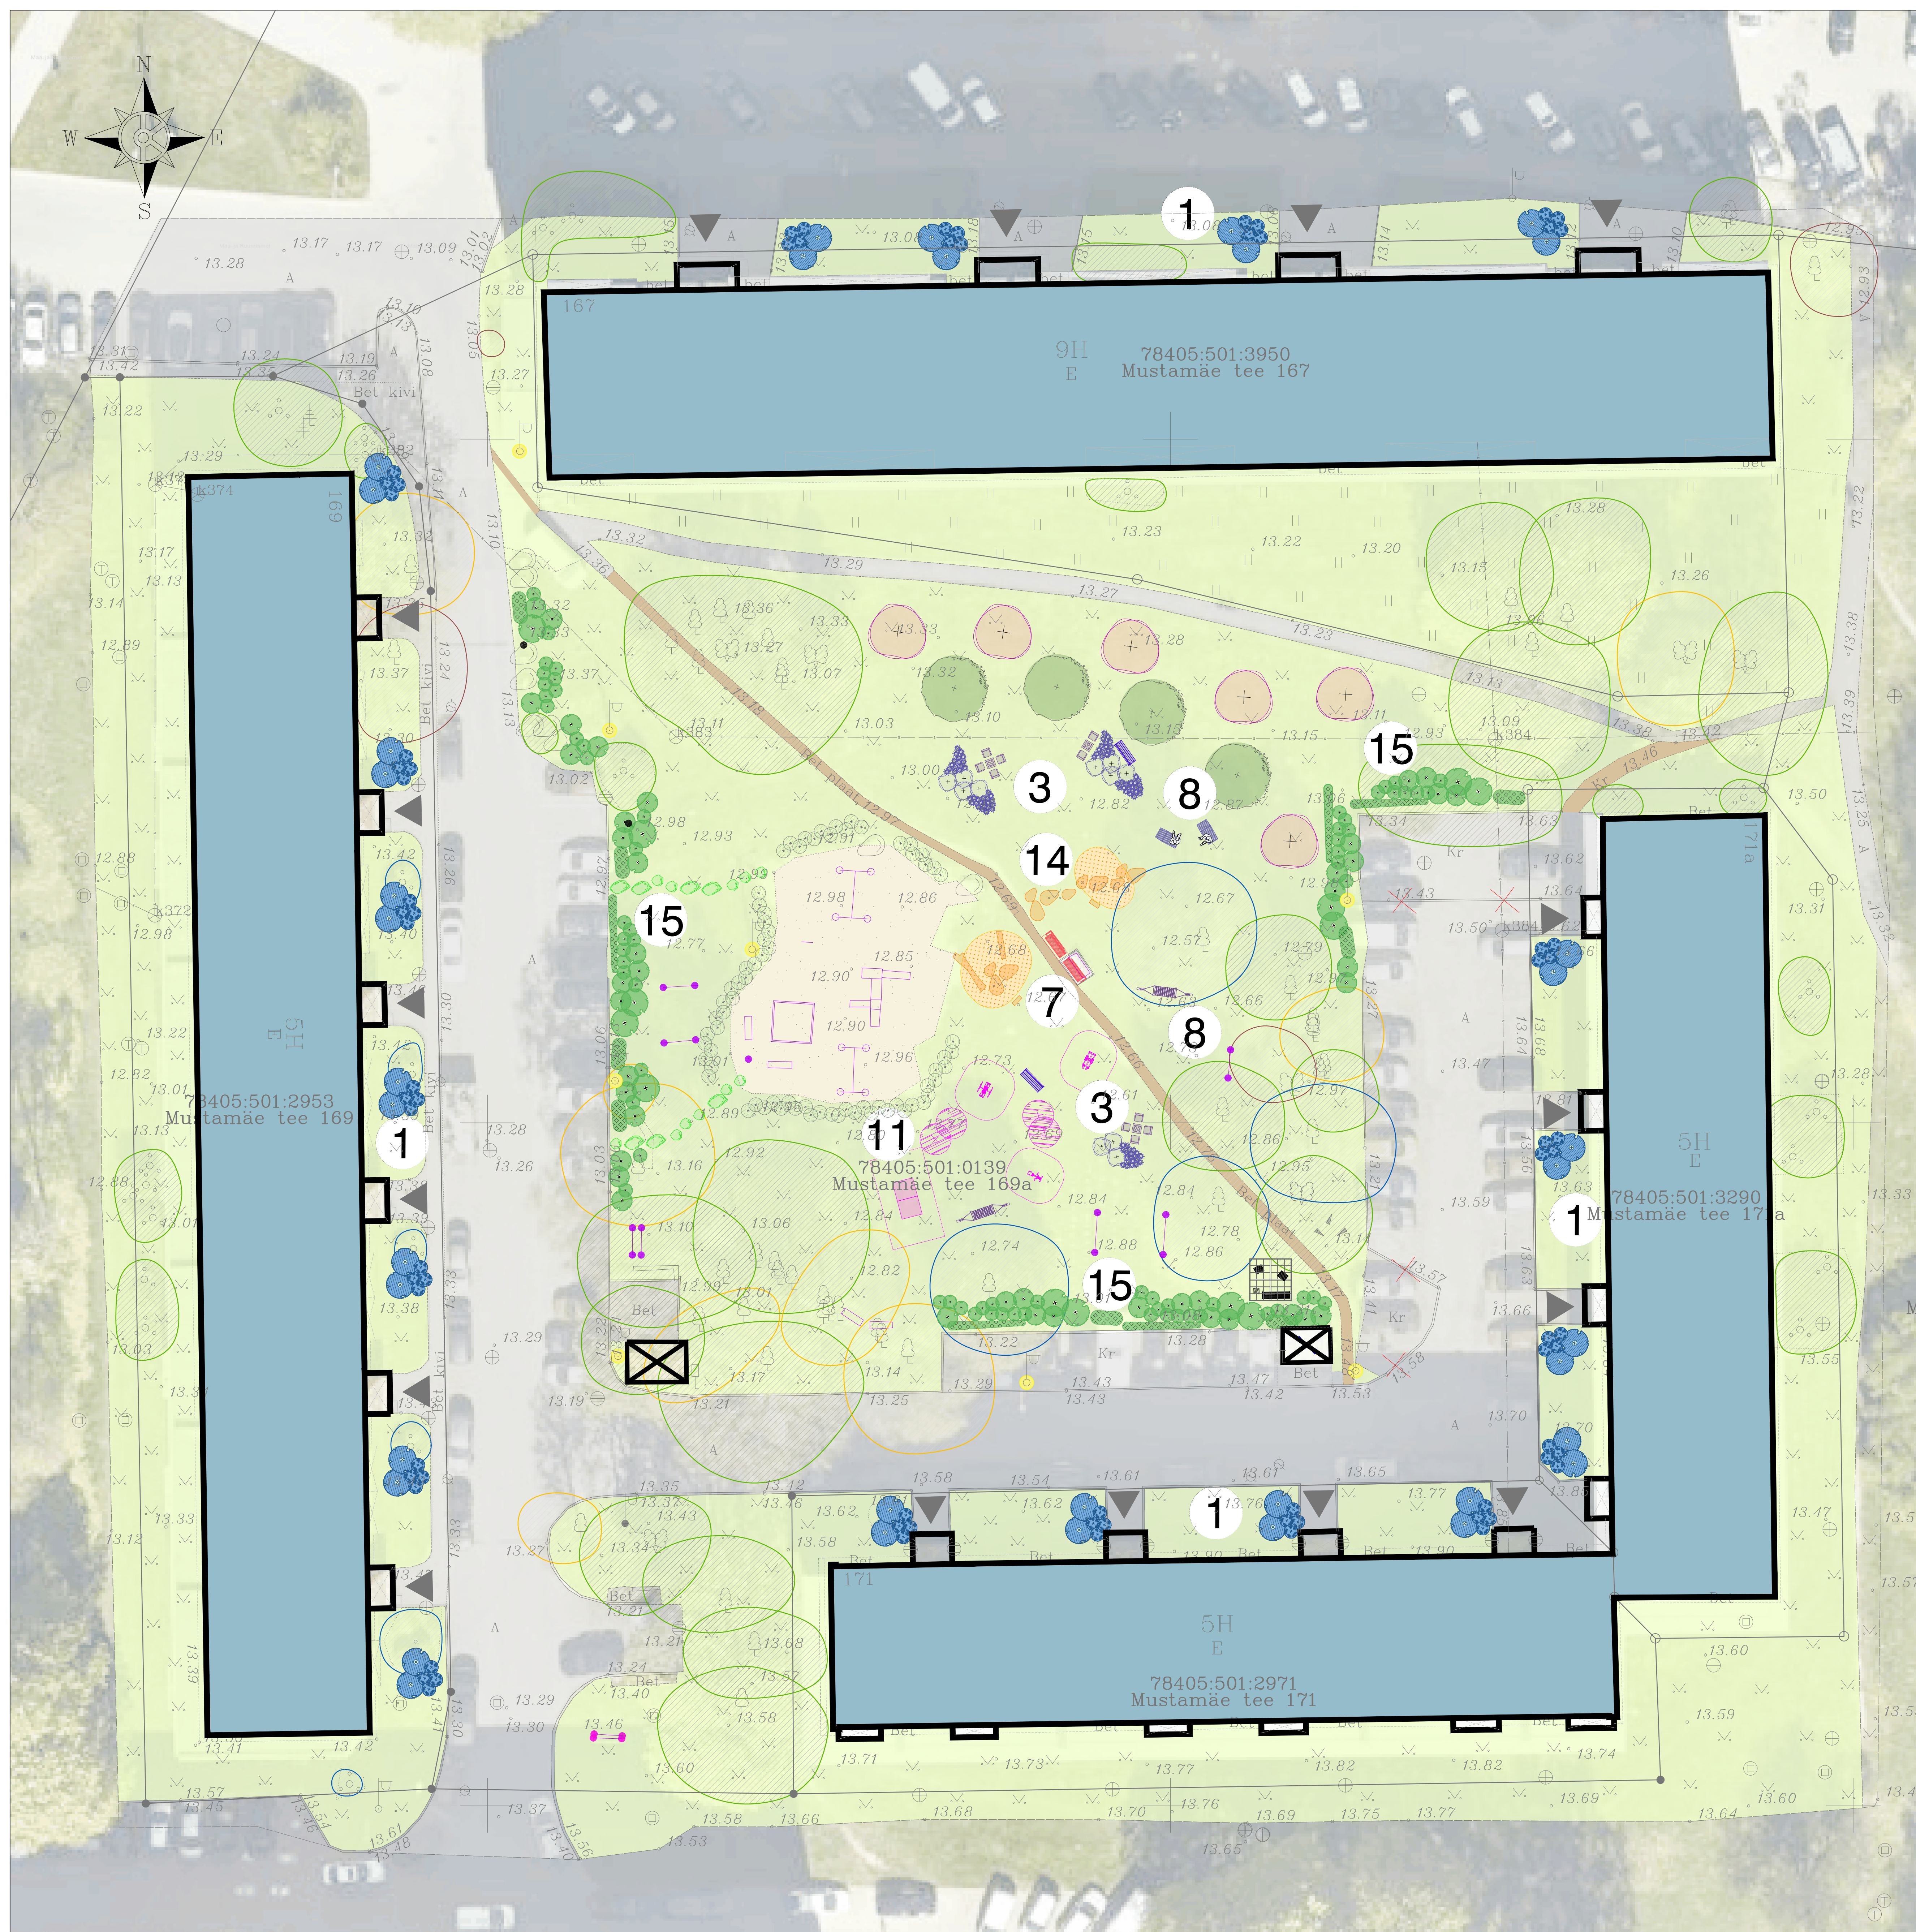

1. Ukseesine

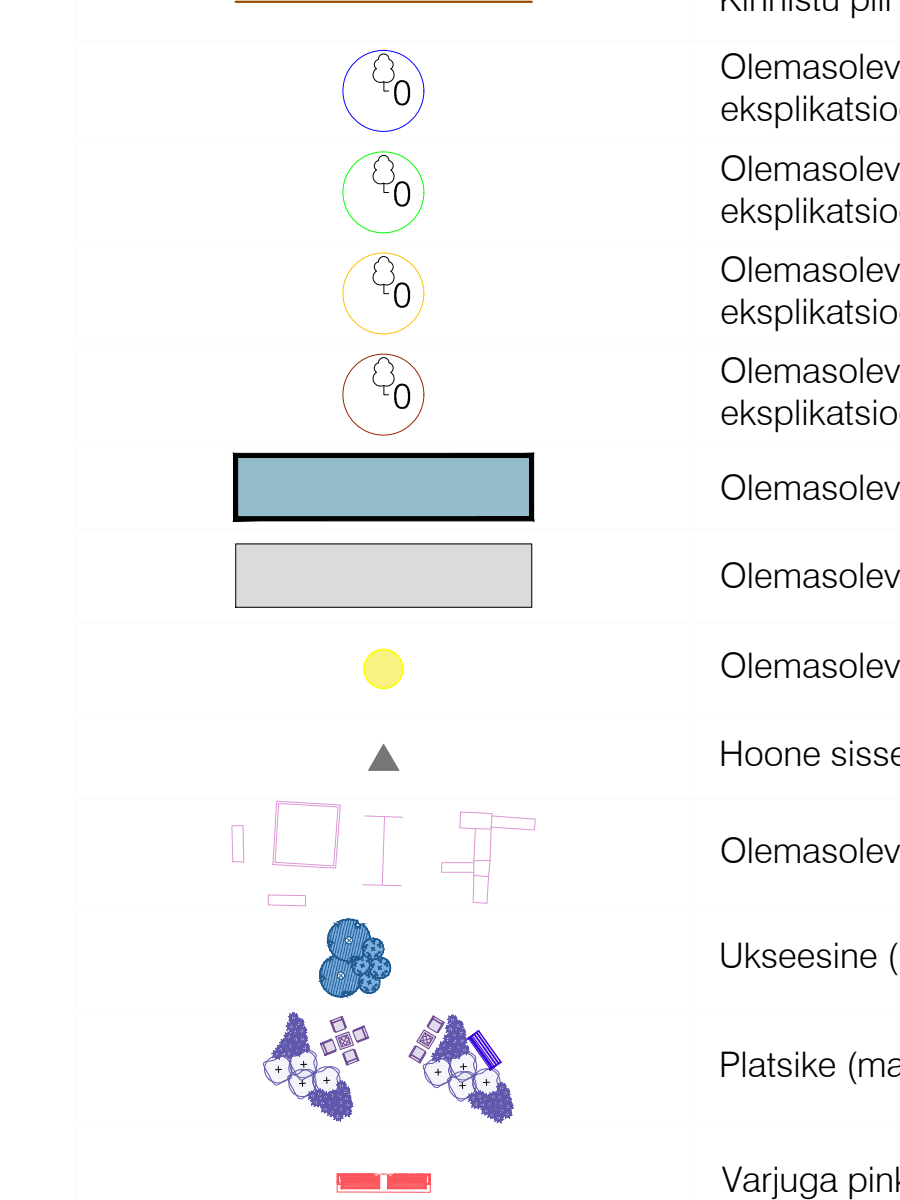

Kinnistu piir

EKSPLIKATSIOON	
①	Ukseesine
③	Platsike
⑦	Katusega pink
⑧	Lebola
⑪	Tegutsemisala
⑭	Sadamevee immutusala/ elurikkus
⑮	Mitmerindeline haljastus

EKSPLIKATSIOON

①	Ukseesine
③	Platsike
⑦	Katusega pink
⑧	Lebola
⑪	Tegutsemisala
⑭	Sadamevee immutusala/ elurikkus
⑮	Mitmerindeline haljastus

