


TINGMÄRGID

- Projekteeritud loomastiku küllustikatend
- Projekteeritud multšikatend
- Projekteeritud liivokatend
- Projekteeritud murukatend
- Projekteeritud niiduala
- Projekteeritud mitmerindeline haljastuse ala
- Projekteeritud madalate põdsaste ja kõrrelistega lausistutusala
- Projekteeritud vabakujuline põdsaste istutusala
- Projekteeritud sadamevee immutusala
- Projekteeritud metallist ääris
- Perspektiivne kasuhoone
- Projekteeritud ääriemaja
- Projekteeritud rattamaja
- Projekteeritud pergolad
- Projekteeritud laudtee
- Projekteeritud dekoratiivne pakuserv
- Projekteeritud pink tüüp 1a, tüüp 1b
- Projekteeritud pink tüüp 2a, tüüp 2b
- Projekteeritud pink tüüp 3, tüüp 4
- Projekteeritud pink tüüp 5, tüüp 6
- Projekteeritud laud tüüp 1 ja tüüp 2
- Projekteeritud prügikast
- Projekteeritud jalgrattahoidjad
- Projekteeritud betoonist astekivid
- Projekteeritud mängu- ja treeningelement
- Projekteeritud istutuskastid
- Projekteeritud väikloppimise puu
- Projekteeritud kivist element loomastikus
- Projekteeritud puidust element loomastikus
- Projekteeritud näva
- Projekteeritud betoonrenn
- Projekteeritud sadameveetoru koos trapi ja koevuuga
- Projekteeritud maa-alune mahuti
- Projekteeritud maa-alused immutuskastid
- Likvideeritav objekt
- Projekteeritud vabakujuline hekk
- Projekteeritud lehtpuu
- Projekteeritud viljapuu
- Projekteeritud üksikpõõsas
- Projekteeritud marjapõõsas

AS INFRAGATE EESTI TÖÖ NR TL459
TEEDE TINGMÄRGID:

- Projekteeritud katte serv
- Projekteeritud metallääris
- Projekteeritud sõidutee asfalt (Tüüp 1)
- Projekteeritud kõnnitee asfalt (Tüüp 2)
- Projekteeritud murukivi (Tüüp 3)
- Projekteeritud kõnnitee silluskivi (Tüüp 4a/4b)
- Projekteeritud sõidutee silluskivi (Tüüp 5a/5b)
- Projekteeritud graniitsõlmed (Tüüp 6)
- Projekteeritud tugivõrdatud haljastus (Tüüp 7)
- Projekteeritud sõidutee asfaldi taastamine (Tüüp 8)
- Projekteeritud sõidutee asfaldi taastamine (Tüüp 9)
- Projekteeritud kõnnitee asfaldi taastamine (Tüüp 10)
- Projekteeritud murukalase plaat
- Projekteeritud haljastus/haljastuse taastamine
- Projekteeritud nõlv
- Projekteeritud sõidutee äärekivi h=10 cm
- Projekteeritud sõidutee äärekivi h=7 cm
- Projekteeritud sõidutee äärekivi h=3 cm
- Projekteeritud sõidutee äärekivi h=0 cm
- Projekteeritud kõnnitee äärekivi h=0 cm
- Projekteeritud teemärgistus
- Projekteeritud liiklusmärgi post
- Projekteeritud parkimiskohade arv
- Projekteeritud restkaev
- Kinnistu piir

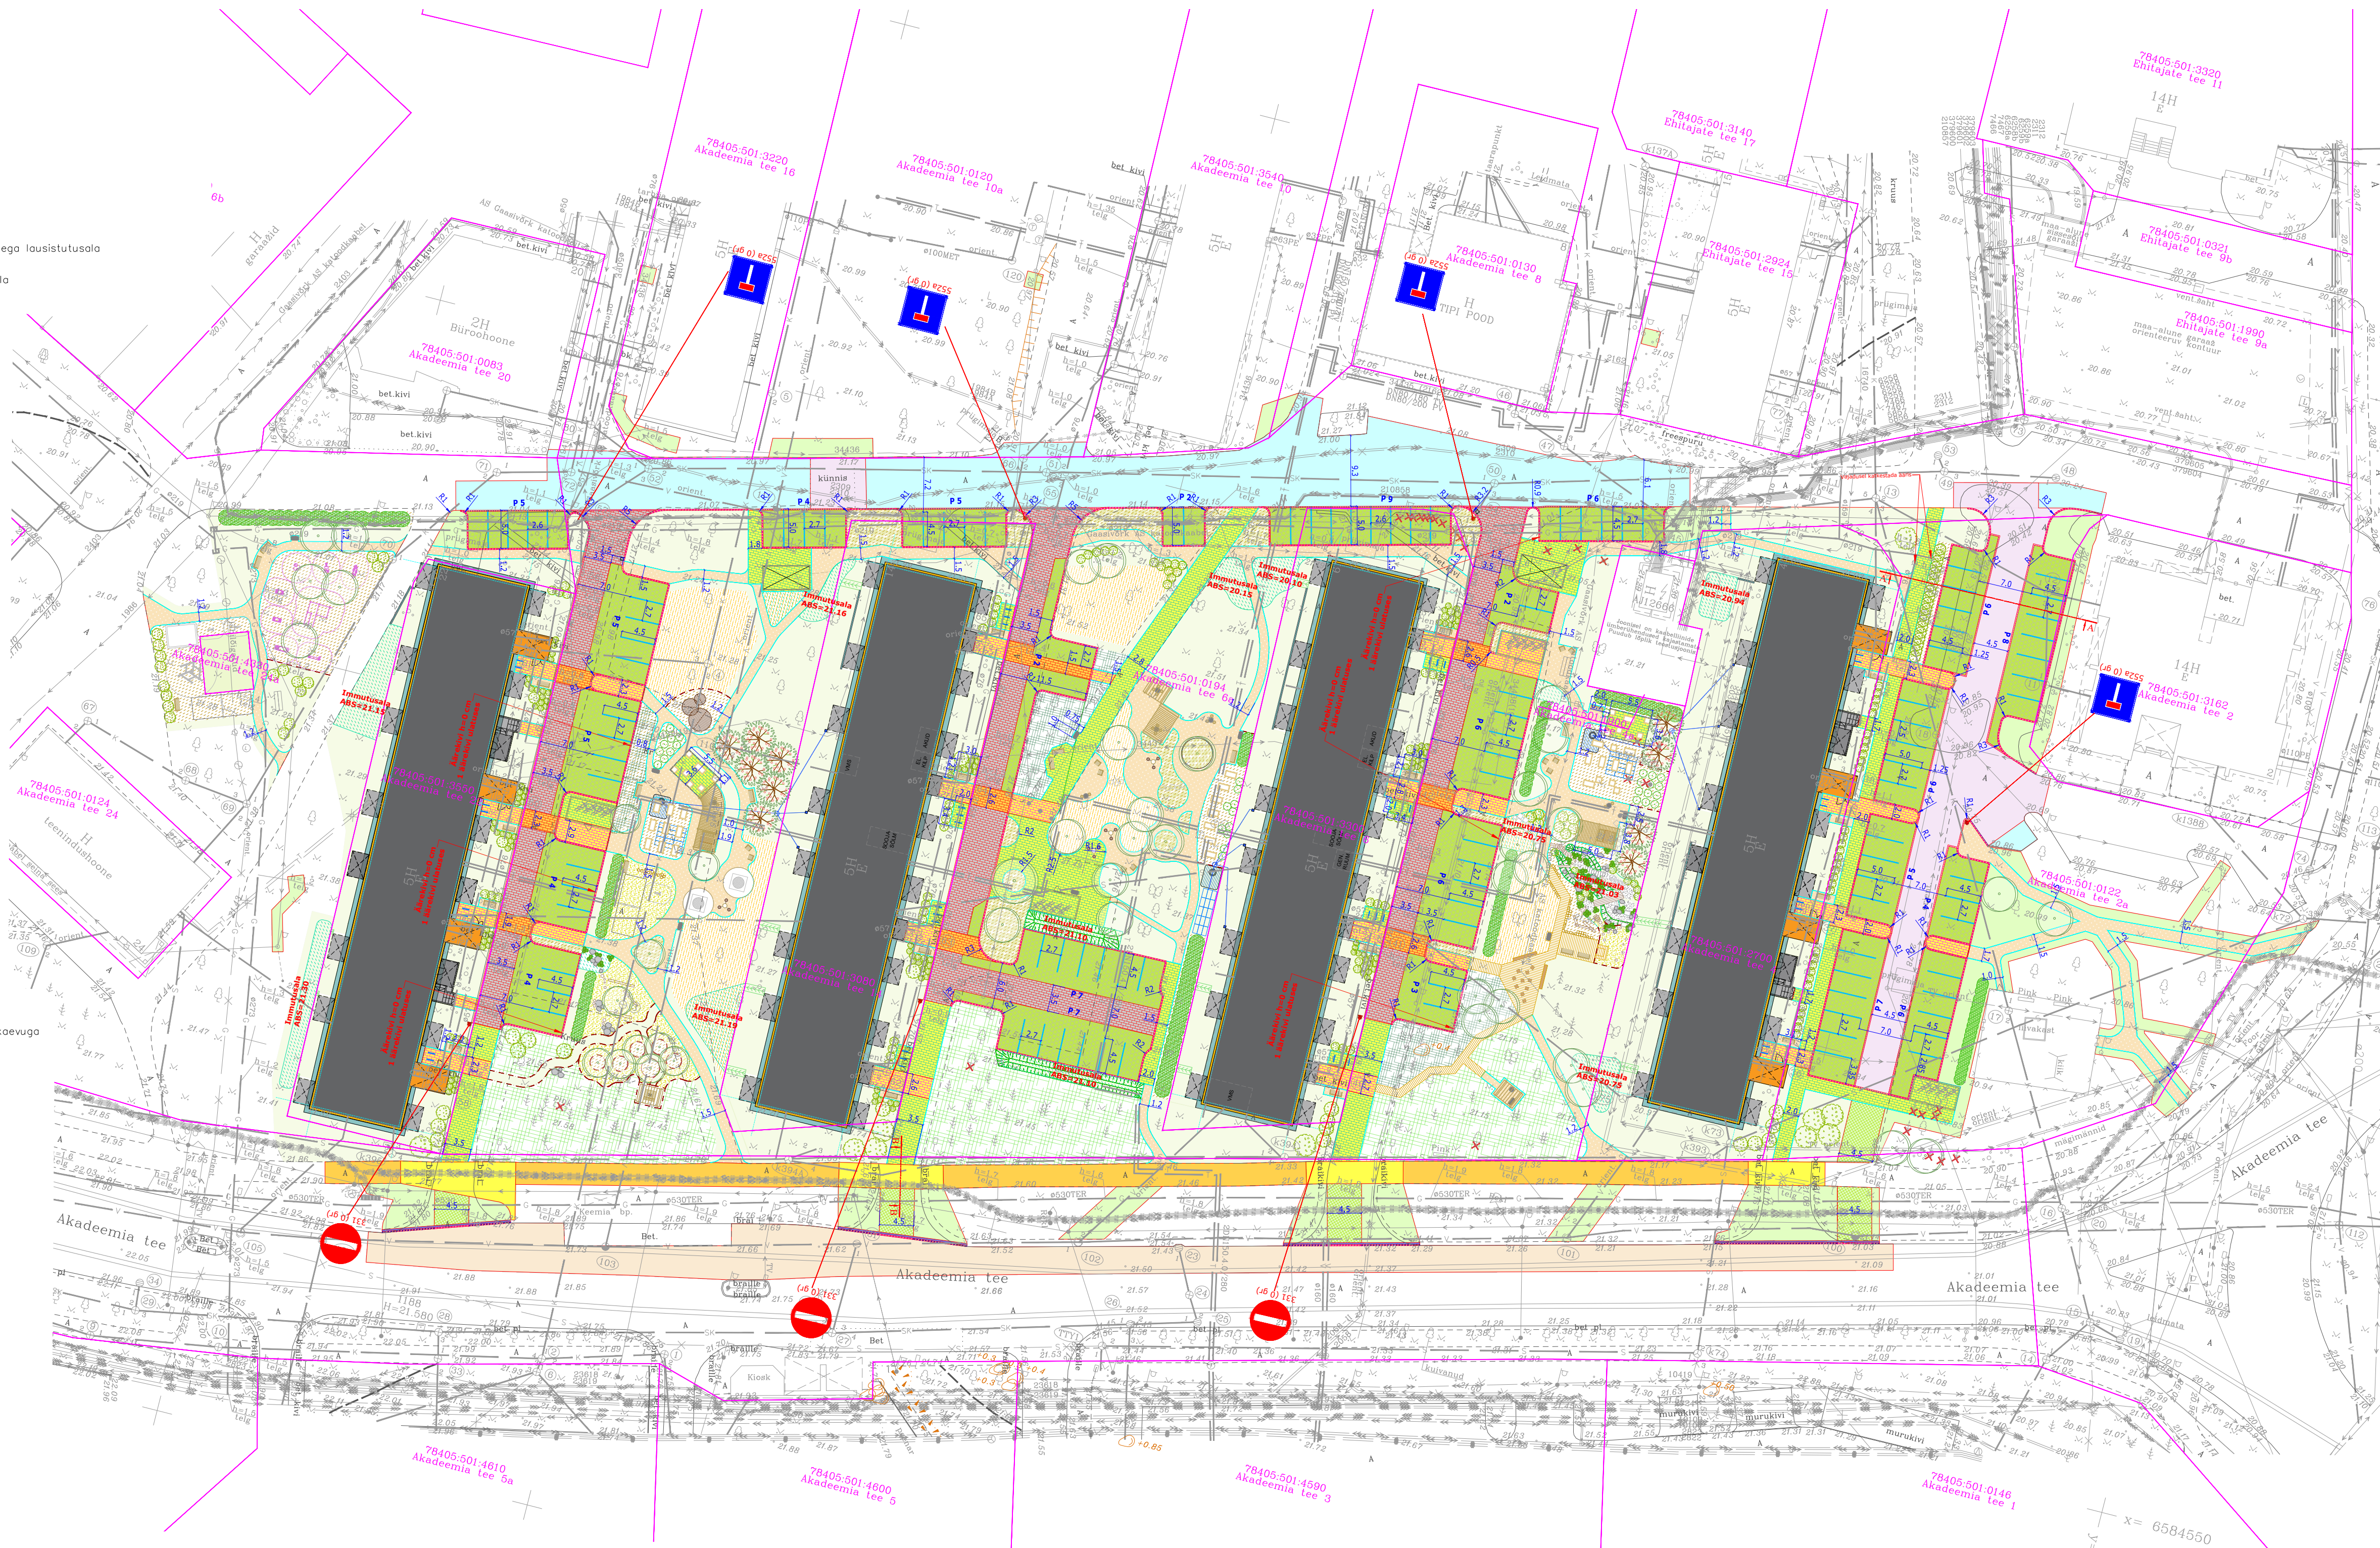

MÄRKUSED:
1. Koordinaadid EESTI 97 süsteemis, kõrgused EHK2000 süsteemis.
2. Geodeetise alusandmed koostaja KE GEO OÜ, 100 n. TC-021, kuupäev 06.2005.
3. Tehn.õrude kohal taastusalaid kohandatakse ehitusprojekti käigus

0 5 10 15 20 25 30m
M 1:500



INFRAGATE EESTI AS
MÄEALUSE 2/3
12618 TALLINN
tel. 626 7777
e-post: info@infragate.ee
www.infragate.ee
MTR EP10845129-0001

Projektiit T.Jakobson
Projektiit R.Sokmann
Projektiit
Projektiit

Tellija	Tallinna Keskkonna- ja Kommunaalamet	Töö nr.	126003 (TL459)
Töö nimetus	Akadeemia tee 4, 6, 14, 22 taristu põhiprojekti koostamine	Stadium	EELPROJEKT
Objekt	Tallinn, Akadeemia tee 4, 6, 14 ja 12	Kuupäev	24.08.2026
Leht	Teede asendiplan	Mõõtka	1:500
		Lehe nr.	TL-4-02