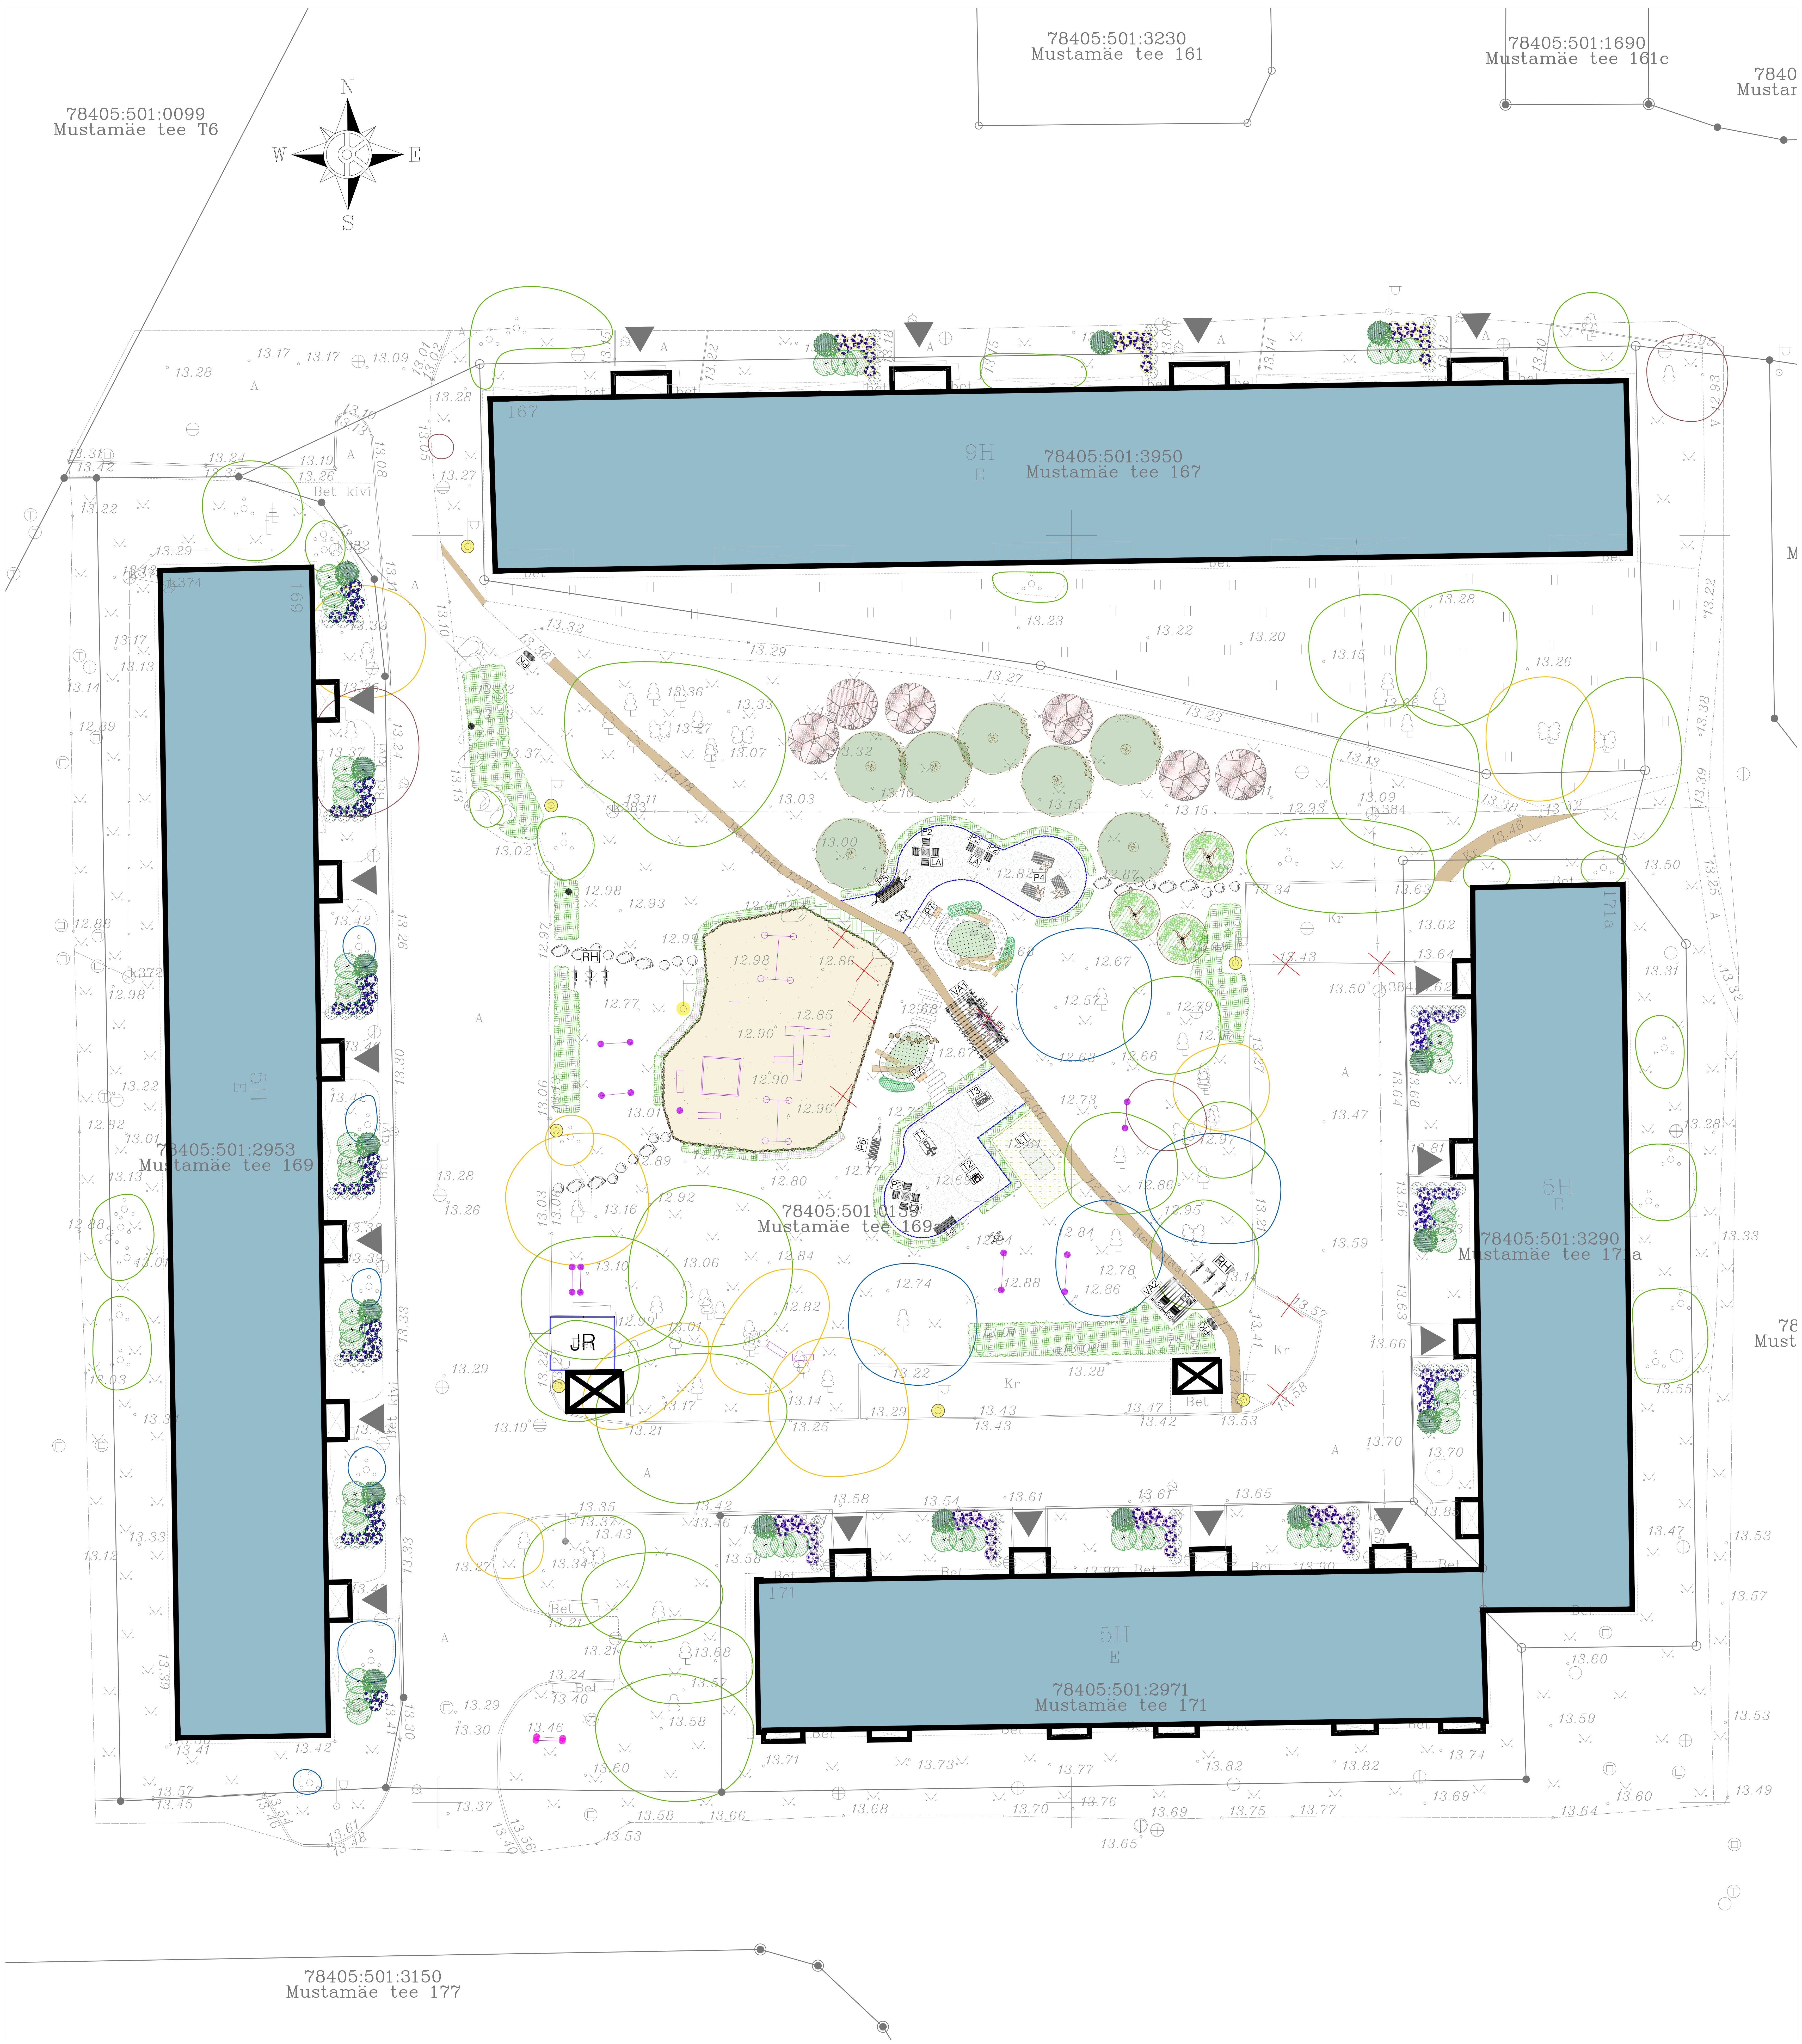

TINGMÄRGID

	Kinnistu piir
0	Olemasolev II klassi puu või puude rühm eksplikatsiooni numbriga
0	Olemasolev III klassi puu või puude rühm eksplikatsiooni numbriga
0	Olemasolev IV klassi puu või puude rühm eksplikatsiooni numbriga
0	Olemasolev V klassi puu või puude rühm eksplikatsiooni numbriga
▭	Olemasolev hoone
▲	Hoone sissepääs
	Olemasolevad rajatised
●	Olemasolev valgustuspost, värvitakse
	Projekteeritud peenraääris
	Projekteeritud ääris, uputatud puidust pakud
	Projekteeritud astekivid
	Projekteeritud betoonist astekivid
	Projekteeritud multšikatend
	Projekteeritud liivakatend
	Projekteeritud betoonkivisillutiskatend
	Projekteeritud murukivikatend
	Projekteeritud sademevee immutusala
	Projekteeritud murukärg
	Projekteeritud mitmerindeline haljastus
	Projekteeritud marjapõõsas
	Projekteeritud niiskuslembesed taimed
	Projekteeritud lehtpuu
	Projekteeritud ilupuu
	Projekteeritud viljapuu
	Projekteeritud põõsas
	Projekteeritud madalakasvuline põõsas
P4 P1 P2 P5 P6	Projekteeritud pink
LA	Projekteeritud malelaud
RH	Projekteeritud jalgrattahoidjad
VA1 VA2	Projekteeritud pergolad
LT	Projekteeritud lauatennis, tähis LT
PK	Projekteeritud prügikast, tähis PK
	Projekteeritud puit- ja kivielemendid immutusalal
T1 T2 T3	Projekteeritud välitreeningseadmed
PK	Projekteeritud prügikast, tähis PK
JR	Perspektiivne rattamaja asukoht
☒	Olemasolev prügimaja
	Likvideeritavad objektid

Märkused:
1) Käesolev joonis tühistab kõik sama joonise numbriga varasema kuupäevaga joonised.
2) Kõik muudatused tuleb kooskõlastada maastikuarhitektiga.
3) Kõik mõõdud ja kõrgusmärgid kontrollida ehitusel.
4) Joonist vaadata koos spetsifikatsioonidega ja seletuskirjaga.
5) Linnamööbli ja mänguvahendite tooted vt "Väikevormide spetsifikatsioon".

Geoalus:	Koostaja: OÜ Geodeesia 24	Töö nr: 10793-25	Mõõdistatud: 2025
	Kõrgussüsteem: EH2000	Koordinaatsüsteem: L-EST 97	

K|PROJEKT
K-Projekt Aktsiaselts
Ahtri tn 6a, Tallinn, Eesti
tel +372 626 4100
kprojekt@kprojekt.ee
reg kood 12203754

Projektijuht	S. Rõõmus	
Vast. maastikuarh.	B. Jaaniste	
Maastikuarhitekt	E. Koel	

Projekti nimi:
Mustamäe tee 167, 169, 171 ja 171a majade vahelise hooviala projekt

Objekti asukoht:
Harju maakond, Tallinn, Mustamäe, Mustamäe tee 169a

Joonise nimi:
Asendiplaan

Faili nimi:	Koostatud:	Töö nr:	Staadium:	Dokumendi tähis:	Mõõtkava:
26045_EP_MA-4-01-asend.dwg	29.09.2026	26045	Eelprojekt	MA-4-01	1:200

Trükkis: KPR-ELINAK1
Fail: C:\Users\elina.koel\K-PROJEKT AS\KPR - 26045 Mustamäe tee 167, 169, 171 ja 171a hooviala PP\Projektiosad töös\06_MA_Maastikuarhitektuur\26045_EP_MA-4-01-asend.dwg Trükitud: 29.09.2026